


CABERNET
【カベルネ】

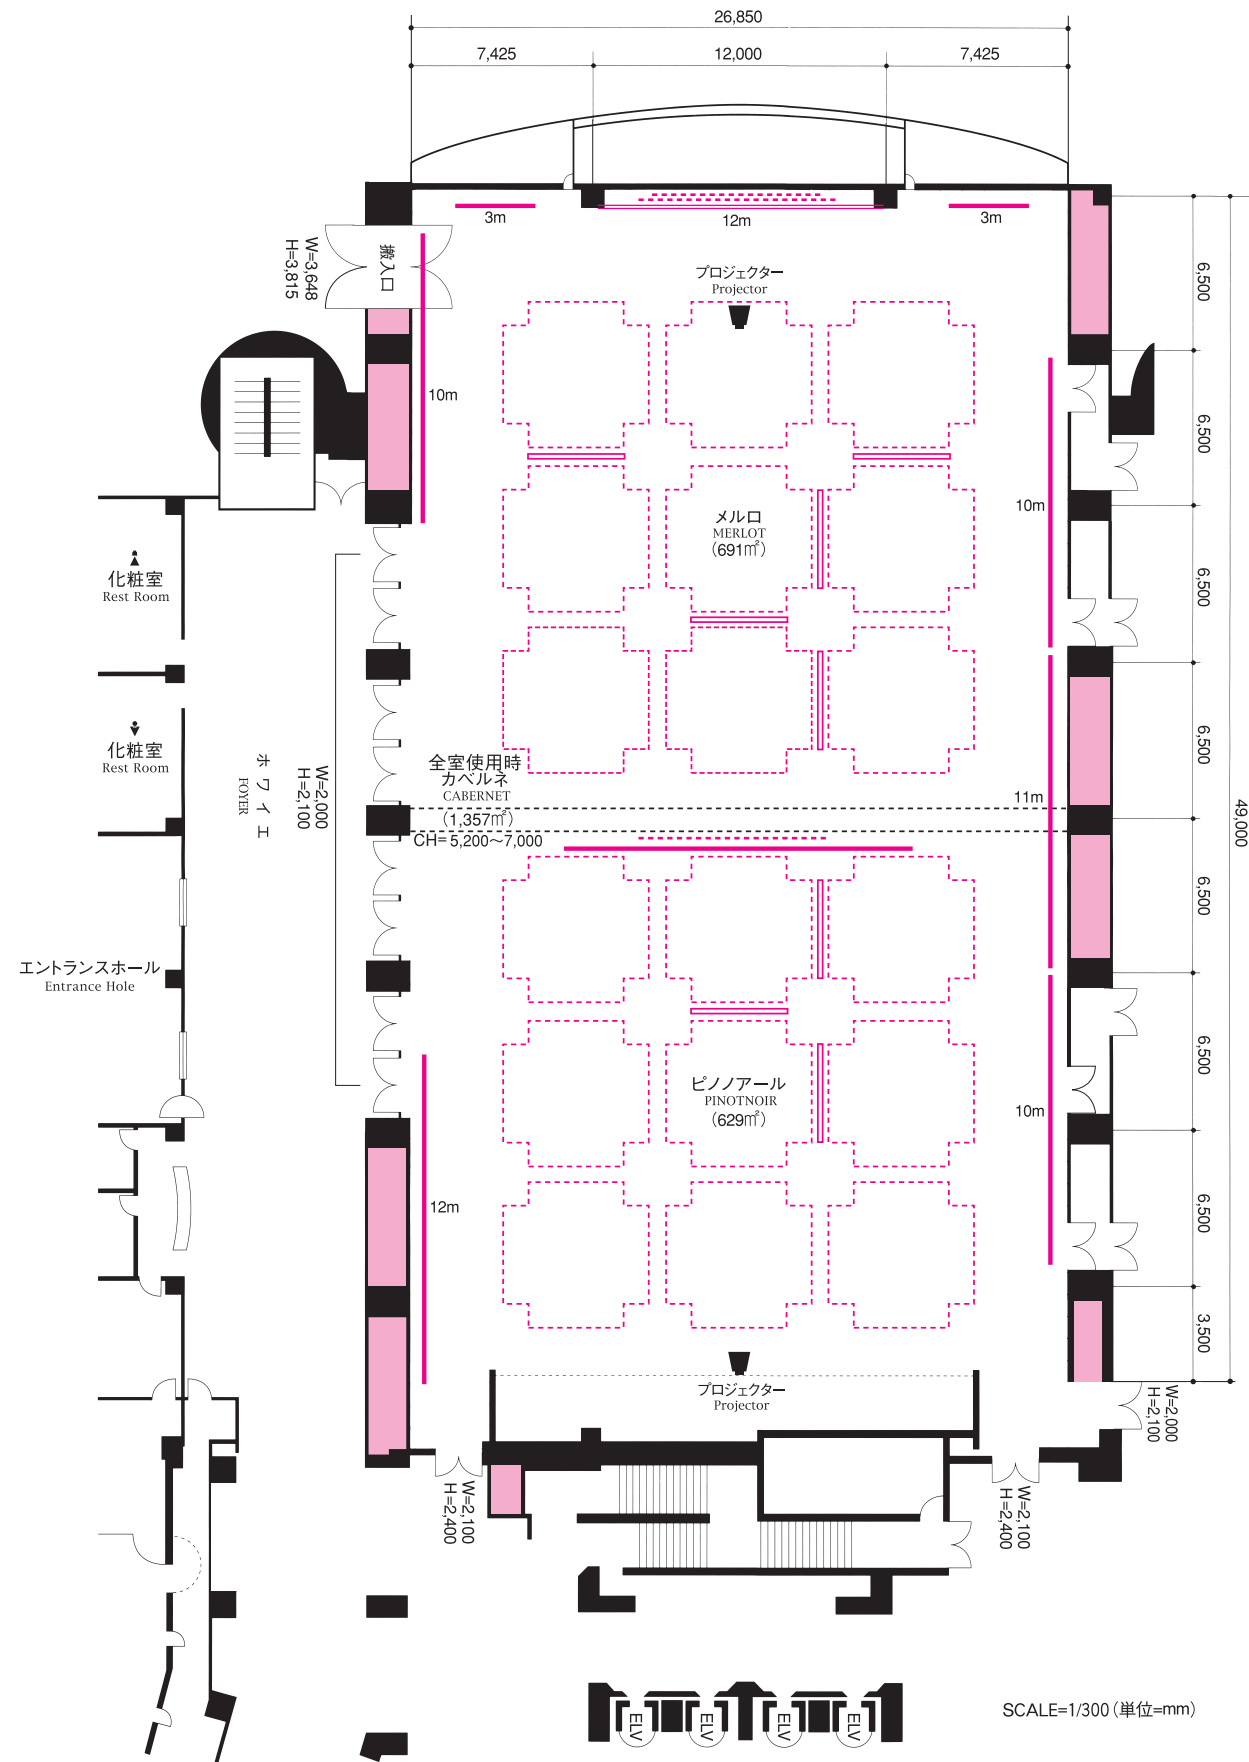

■カベルネ(全室時) 280インチワイドスクリーン(6.2×3.5m) プロジェクター常設
280 inch wide screen (6.2×3.5m) projector permanent installation.


■ピノアール 240インチワイドスクリーン(5.3×3.0m) プロジェクター常設
240 inch wide screen (5.3×3.0m) projector permanent installation.

■300席・ロールバック式シート装備 ■6ヶ国語同時通訳システム常設
300-seat rollback formula seat equipment. Six-language simultaneous interpretation system permanent installation.


- アートバトン (art baton)
- 照明用バトン (illumination baton)
- スクリーン (screen)
- シャンデリアボックス (chandelier box)

SCALE=1/300(単位=mm)

CABERNET
■1F 平面図【カベルネ】

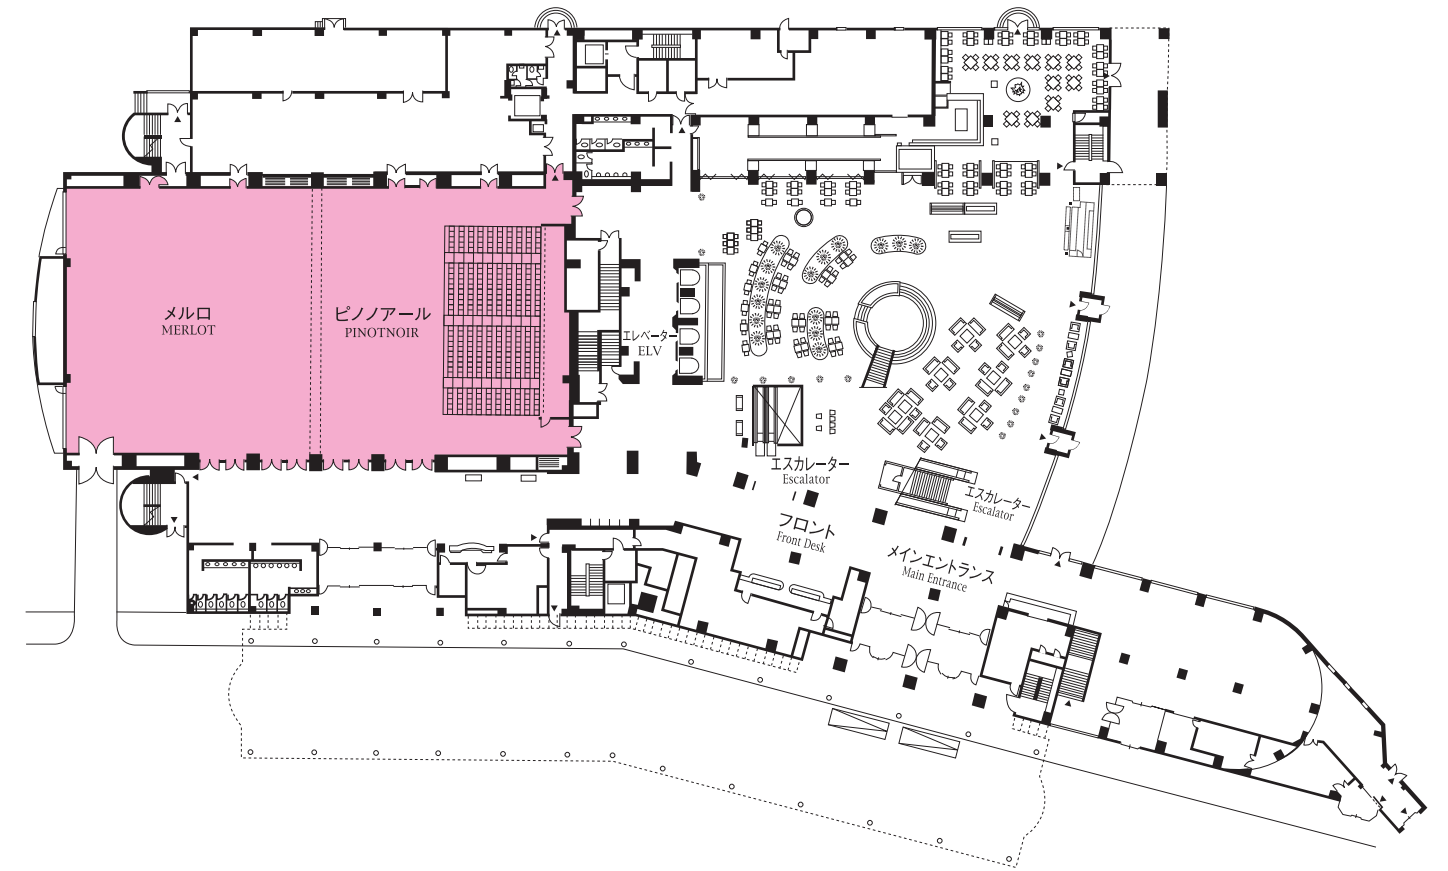

CABERNET
■1F 大会場「カベルネ」レイアウト例

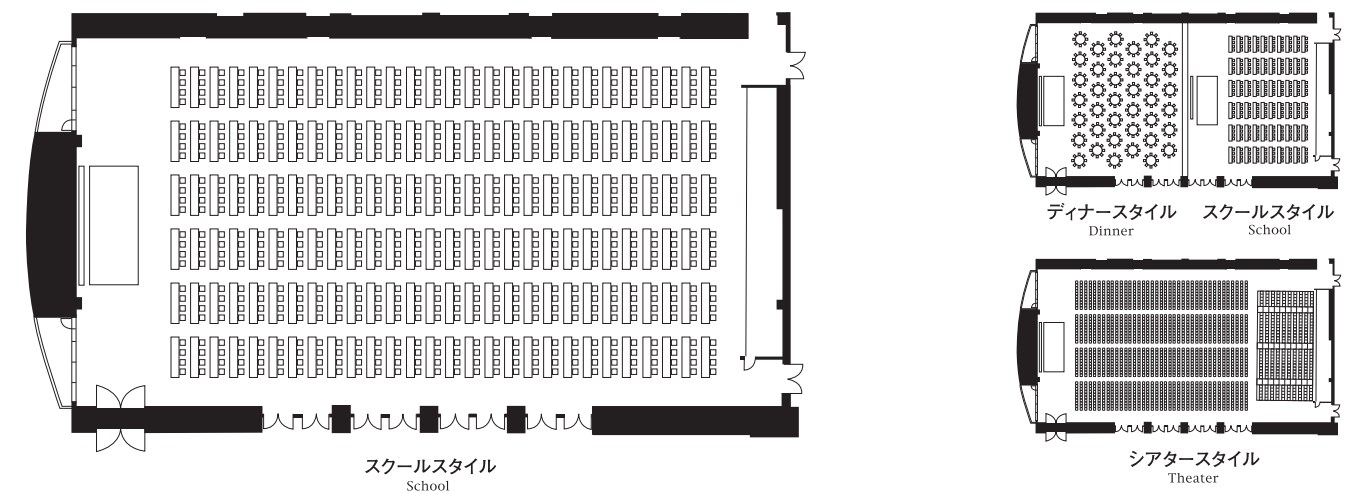


1階

会場名 (ROOM)	奥行 (Depth)	横幅 (Width)	面積 (Area)	天井高 (Height)	会食式 (Dinner)	立食式 (Buffet)	学校式 (School)	劇場式 (Theater)
カベルネ (CABERNET)	26.9m	49.0m	1,357㎡(411坪)	7.0m	800名	1,300名	700名	1,600名
メルロ (MERLOT)	26.9m	25.3m	691㎡(209坪)	7.0m	350名	550名	250名	700名
ピノアール (PINOTNOIR)	26.9m	25.3m	629㎡(190坪)	7.0m	300名	550名	220名	650名

※ [適性収容人数]は、一般的なレイアウトで算出したものですので、実際には付帯設備のレイアウト等により異なります。

CHARDONNAY
【シャルドネ】

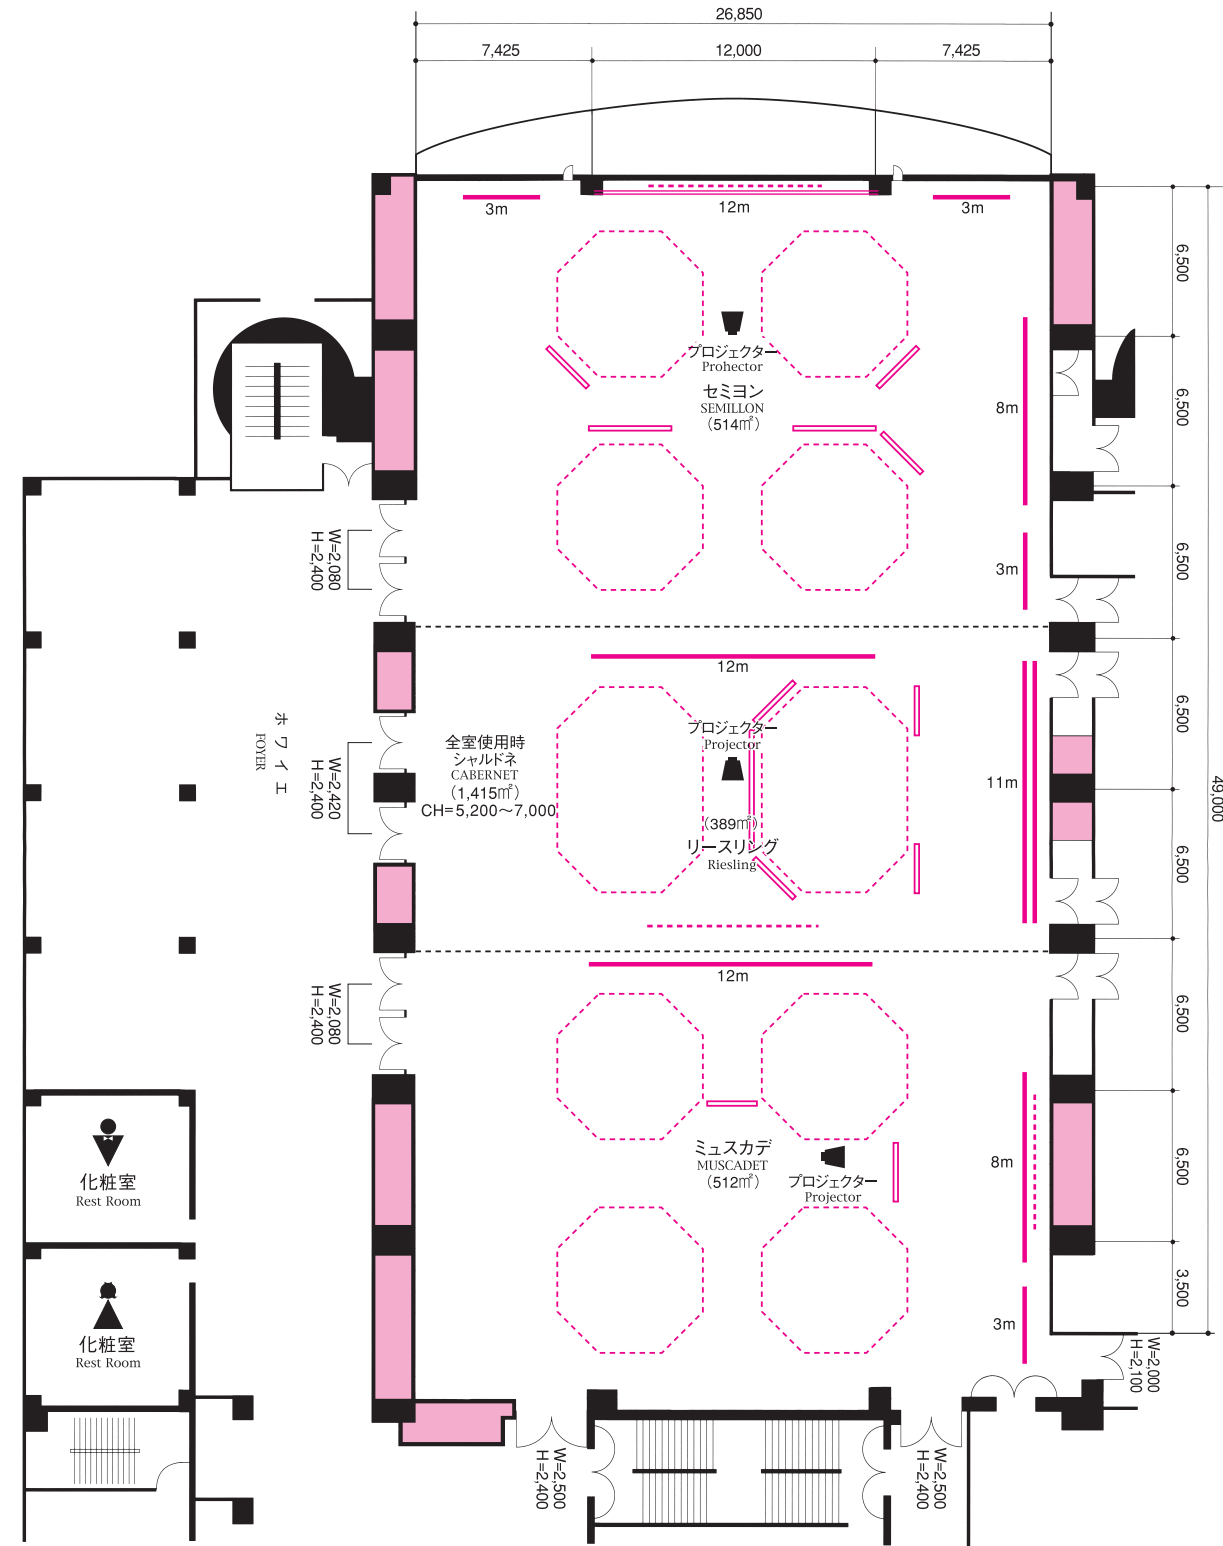


- 各室250インチ(5.1×3.8m)プロジェクター常設
Each hall 250inch projector permanent installation
- 各室AVシステム標準装備
Each hall AV system standard equipment
- 各室VTRシステム標準装備
Each hall VTR system standard equipment
- 通信カラオケシステム標準装備
Online karaoke system standard equipment
- 会議用テーブル(1,500mm×600mm)の2名掛けゆったりサイズ
The table for a meeting(1500mm×600mm)hangs two persons,and it is size calmly


SCALE=1/300 (単位=mm)

- アート/バトン < art baton >
- 照明用バトン < illumination baton >
- - - スクリーン < screen >
- ⋯⋯⋯ シャンデリアボックス < chandelier box >

CHARDONNAY
■3F 平面図【シャルドネ】

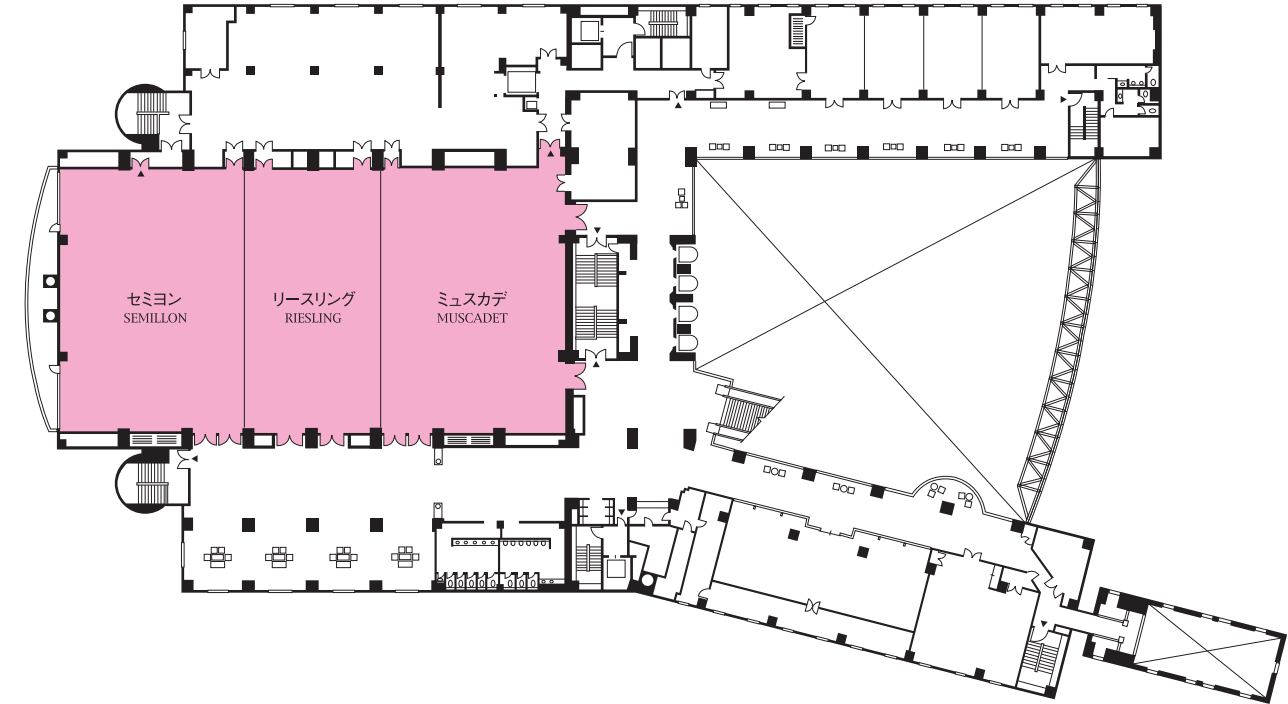

CHARDONNAY
■3F 大会場「シャルドネ」レイアウト例

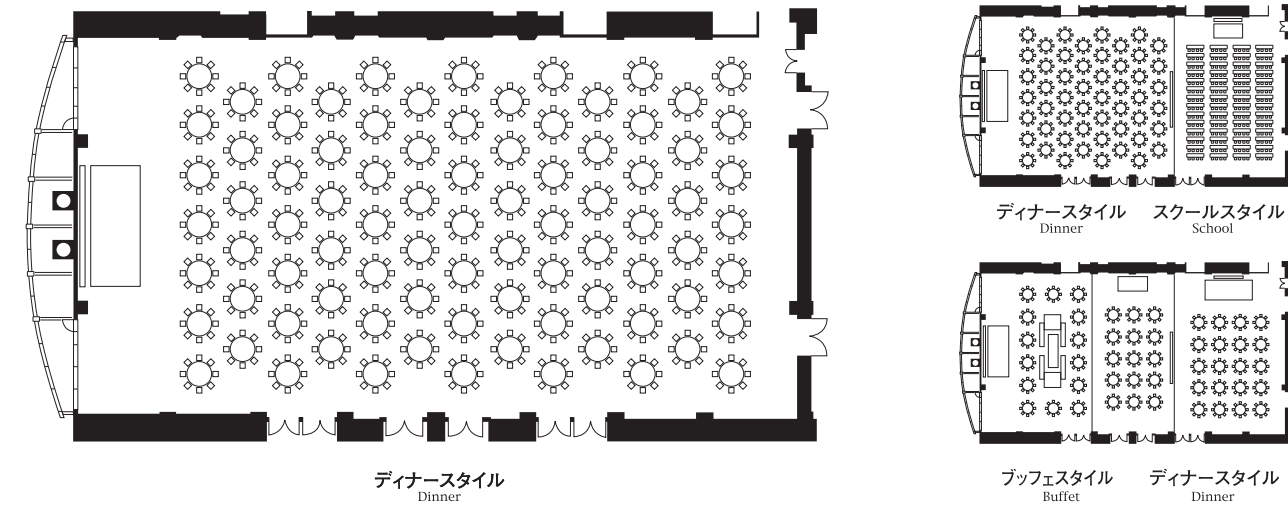


3階

会場名 (ROOM)	奥行 (Depth)	横幅 (Width)	面積 (Area)	天井高 (Height)	会食式 (Dinner)	立食式 (Buffet)	学校式 (School)	劇場式 (Theater)
シャルドネ (CHARDONNAY)	27.2m	52.0m	1,415㎡(428坪)	7.0m	1,000名	1,400名	800名	1,700名
セミヨン (SEMILLON)	27.2m	18.8m	514㎡(155坪)	7.0m	200名	400名	230名	500名
リースリング (RIESLING)	27.2m	14.4m	389㎡(118坪)	7.0m	120名	200名	180名	350名
ミュスカデ (MUSCADET)	27.2m	18.8m	512㎡(155坪)	7.0m	200名	400名	230名	500名


※ [適性収容人数]は、一般的なレイアウトで算出したものですので、実際には付帯設備のレイアウト等により異なります。

【ケーブルネ (1F) 電源回路図】

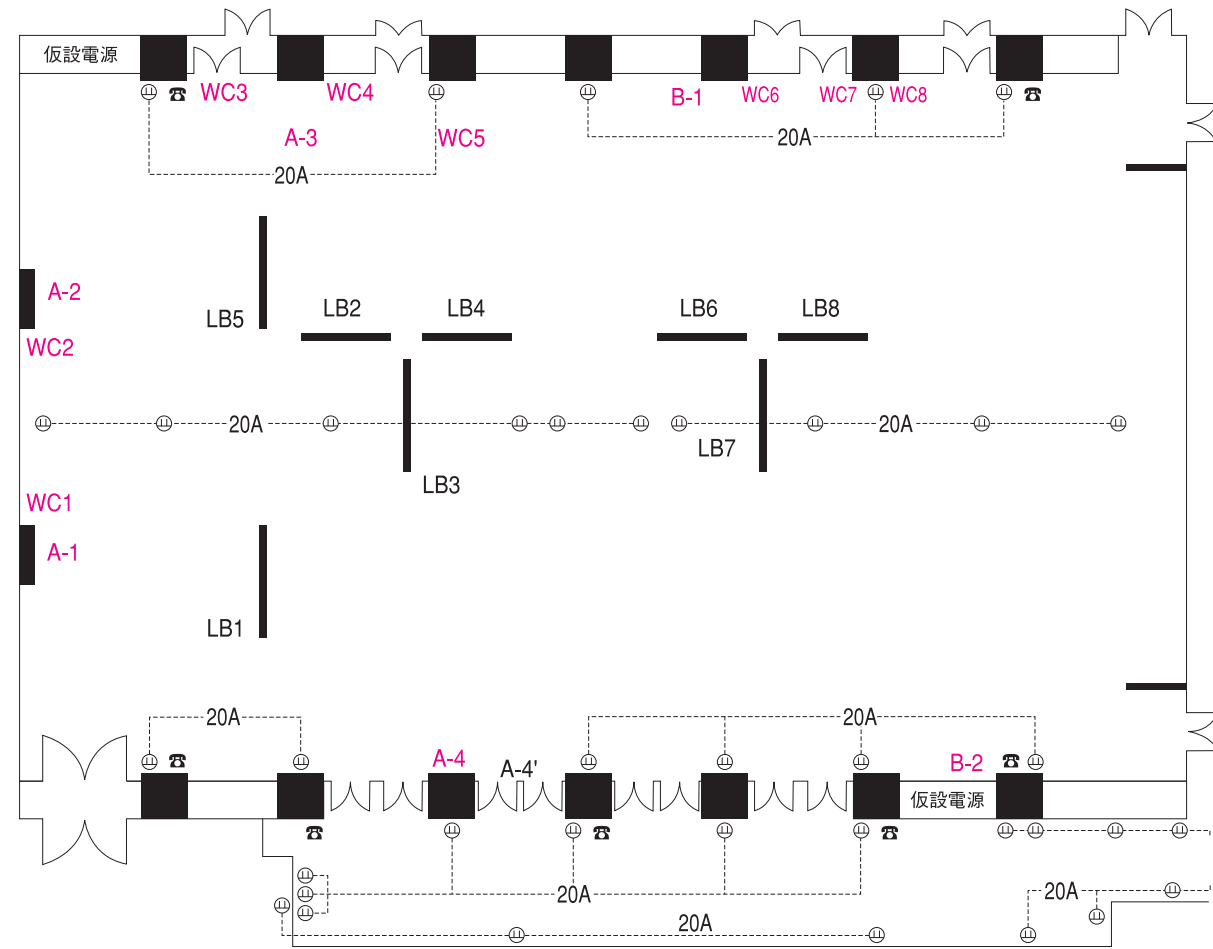


【ケーブルネ (1F) パッチ盤】

A-1~B-2

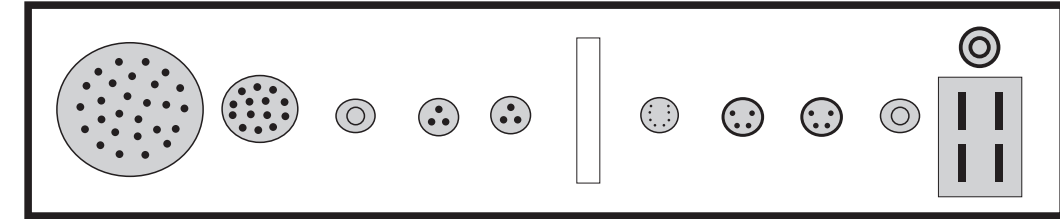


- 8CHマルチ×1 ■外部映像パッチ (BNC)×1 ■外部音声 (XLR3)×2 ■カラオケ×1 (F型)
- 外部スピーカー (XLR4)×2 ■平行電源100V20A ■会議システム×1 ■通訳システム×1

A-4

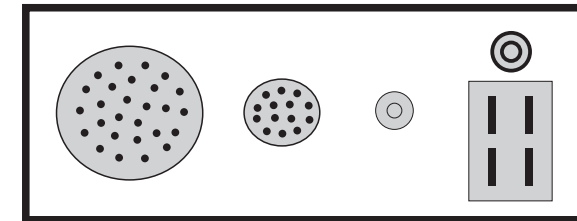

- 8CHマルチ×1 ■平行電源100V20A ■カラオケ×1


WC1~WC8

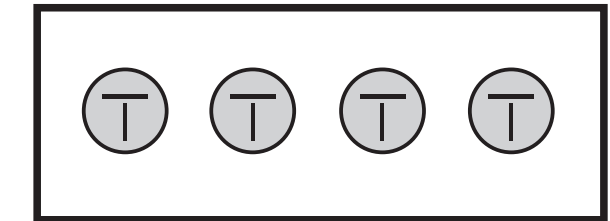

- T型電源100V20A×3 (DIMER回路)
- T型電源100V20A×3 (直回路)


- 仮設電源盤×2 ■1φ3 100V225A ■3φ3 200V225A
- ライトボタン (LB1~LB8) ■T型電源100V20A×3 (DIMER回路)
- 1F・3F各宴会場にDsub端子 (パソコンの映像入力)

【シャルドネ (3F) 電源回路図】

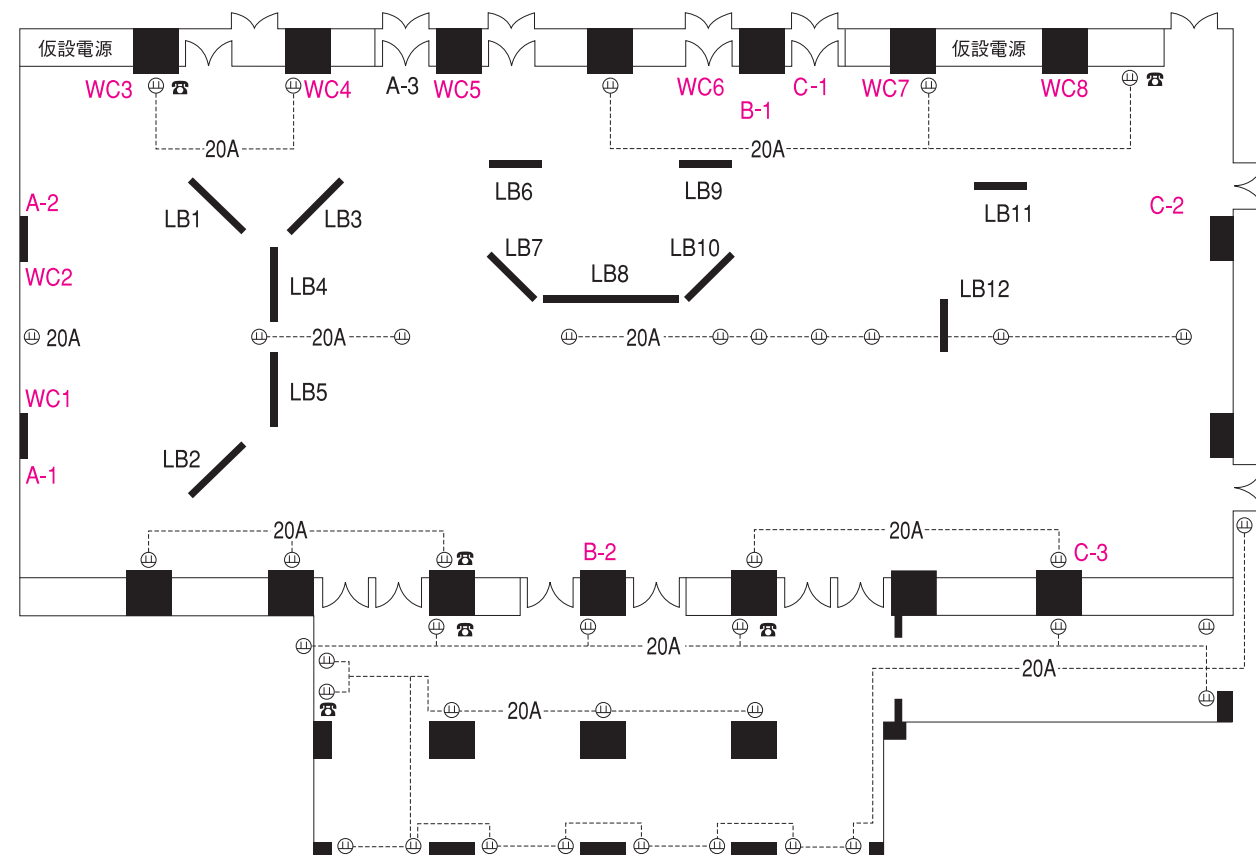


【シャルドネ (3F) パッチ盤】

A-1~C-3

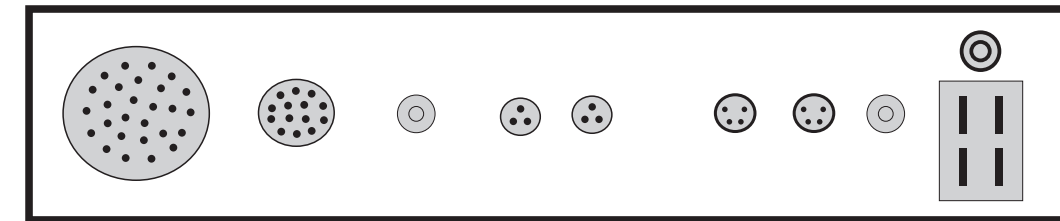


- 8CHマルチ×1 ■外部映像パッチ (BNC)×1 ■外部音声 (XLR3)×2 ■カラオケ×1 (F型)
- 外部スピーカー (XLR4)×2 ■平行電源100V20A

C-2

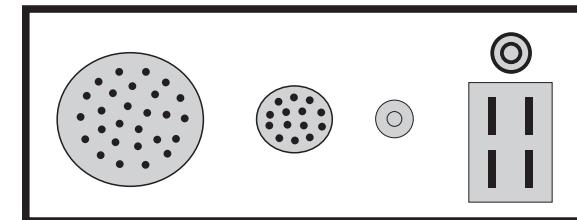

- 8CHマルチ×1 ■平行電源100V20A ■カラオケ×1


WC1~WC8

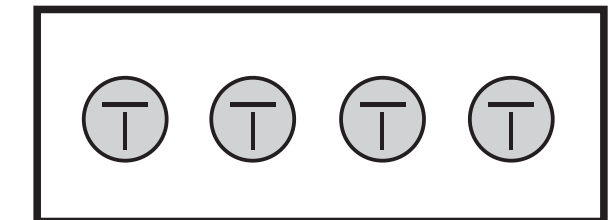

- T型電源100V20A×3 (DIMER回路)
- T型電源100V20A×1 (直回路)


- 仮設電源盤×2 ■1φ3 100V225A ■3φ3 200V225A
- ライトボタン (LB1~LB12) ■T型電源100V20A×3 (DIMER回路)

MUSCAT 【マスカット】

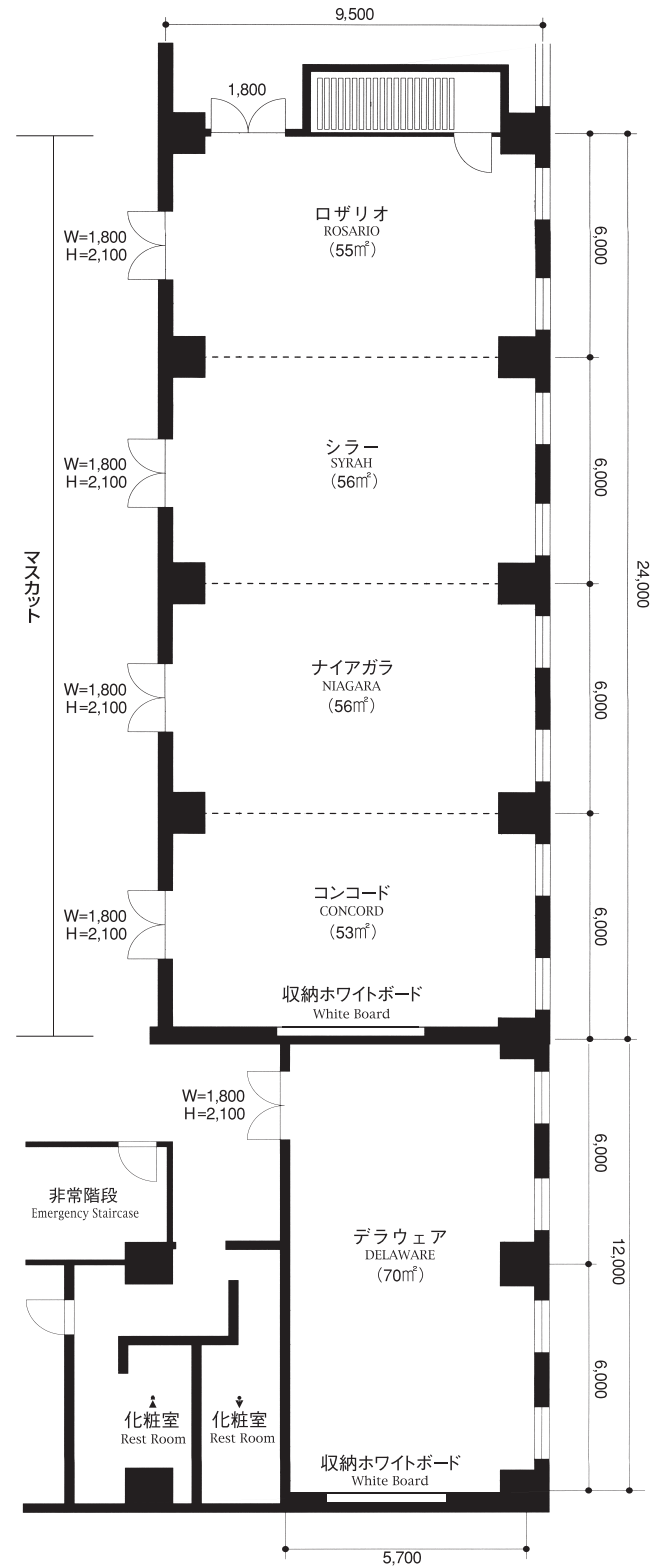


DELAWARE 【デラウェア】

MUSCAT
■「マスカット」レイアウト例

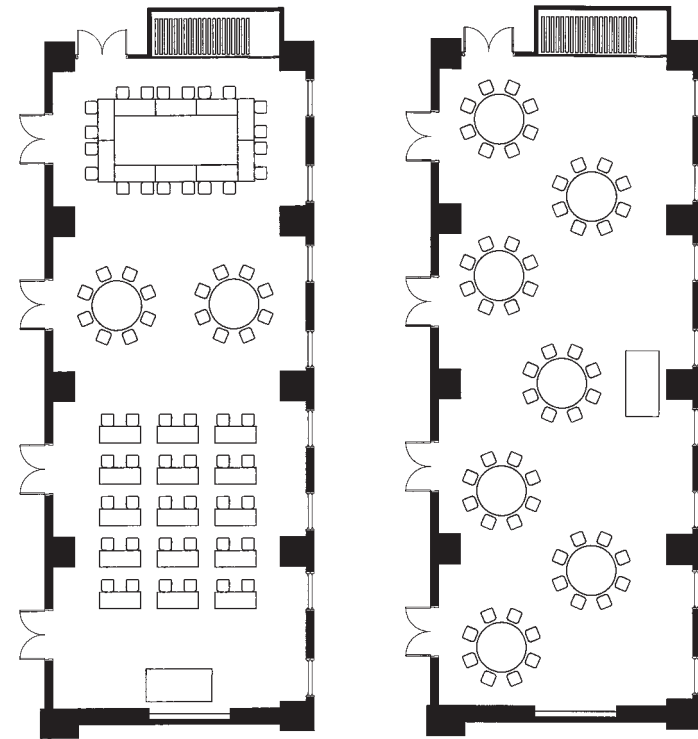



DELAWARE
■「デラウェア」レイアウト例

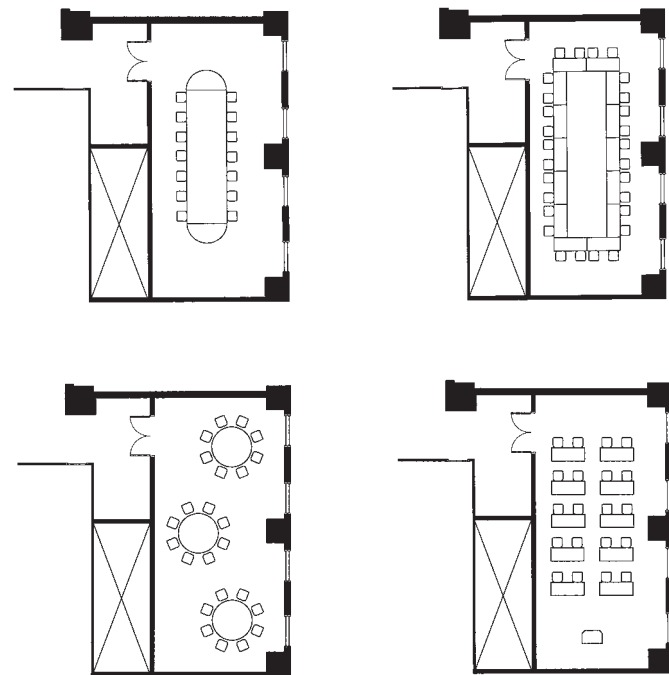


PIONE 【ピオーネ】

- 100インチ (2.0×1.5m) スクリーン・ビデオプロジェクター (3管式)
100 inch (2.0×1.5) screen video projector (three-pipe formula)
- シンク常設
Sink permanent installation.
- 通信カラオケシステムをご利用いただけます
You can use an online karaoke system.

PIONE
■「ピオーネ」レイアウト例

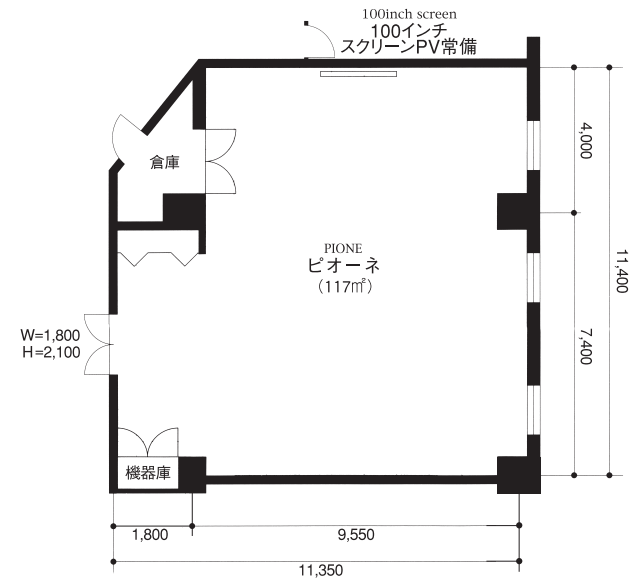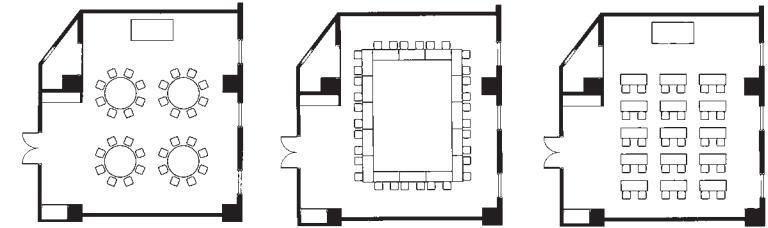

MUSCAT PIONE
■3F 平面図【マスカット・ピオーネ】

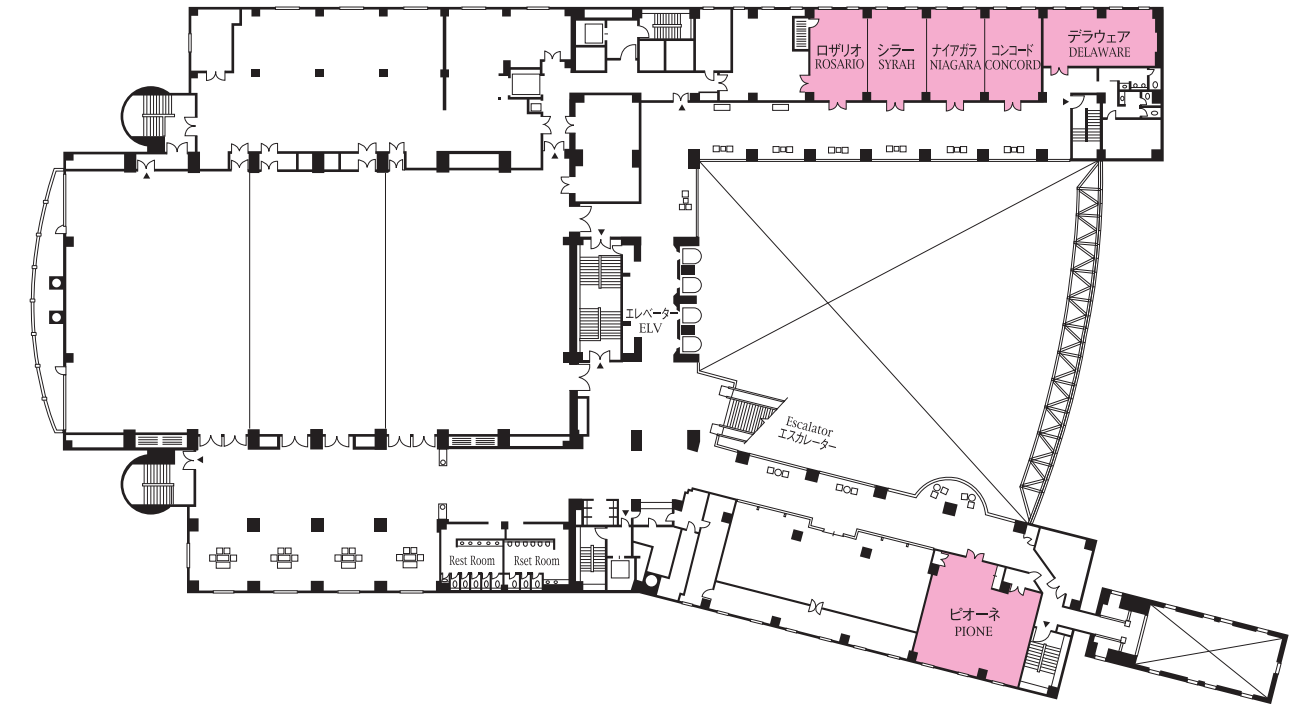

3階

会場名 (ROOM)	奥行 (Depth)	横幅 (Width)	面積 (Area)	天井高 (Height)	会食式 (Dinner)	立食式 (Buffet)	学校式 (School)	劇場式 (Theater)
マスカット (MUSCAT)	9.6m	23.5m	219㎡(66坪)	3.0m	80名	120名	100名	180名
ロザリオ (ROSARIO)	9.6m	5.9m	55㎡(17坪)	3.0m	20名	30名	20名	30名
シラー (SYRAH)	9.6m	6.0m	56㎡(17坪)	3.0m	20名	30名	20名	30名
ナイアガラ (NIAGARA)	9.6m	6.0m	56㎡(17坪)	3.0m	20名	30名	20名	30名
コンコード (CONCORD)	9.6m	5.6m	53㎡(16坪)	3.0m	20名	30名	20名	30名
デラウェア(NW)(DELAWARE)	6.3m	11.4m	70㎡(21坪)	2.7m	20名	30名	20名	30名
ピオーネ(SW)(PIONE)	11.5m	11.2m	117㎡(36坪)	2.8m	30名	40名	30名	40名

※ [適性収容人数]は、一般的なレイアウトで算出したものですので、実際には付帯設備のレイアウト等により異なります。