



MUSCAT
【マスカット】

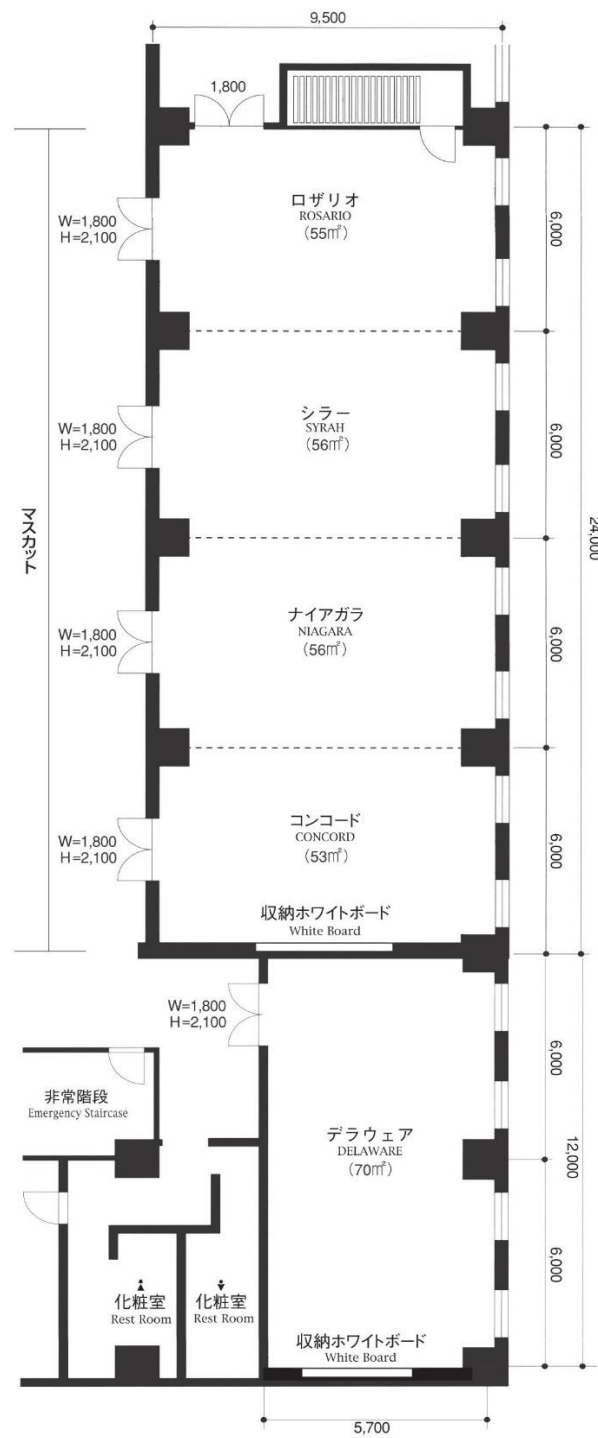


DELAWARE
【デラウェア】

MUSCAT
■「マスカット」レイアウト例

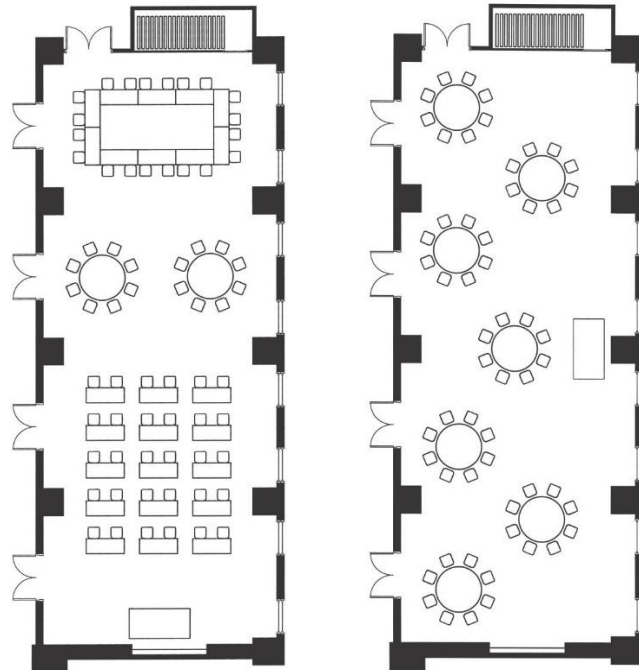


DELAWARE
■「デラウェア」レイアウト例

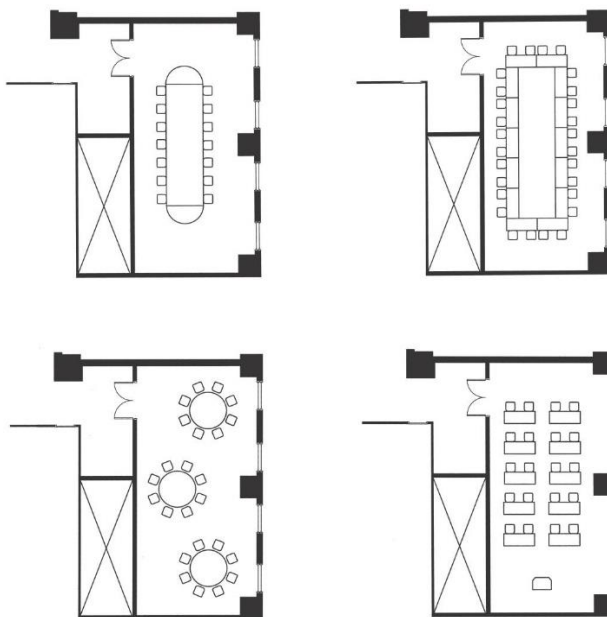


PIONE
【ピオーネ】


■ 100インチ (2.0×1.5m) スクリーン

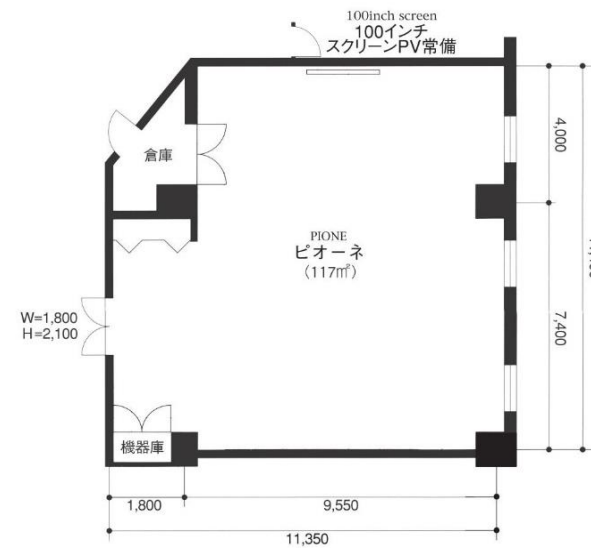

PIONE
■「ピオーネ」レイアウト例

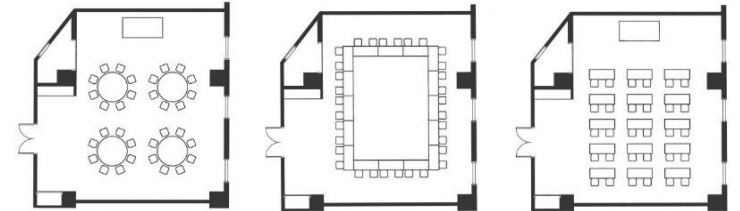

MUSCAT PIONE
■3F 平面図【マスカット・ピオーネ】

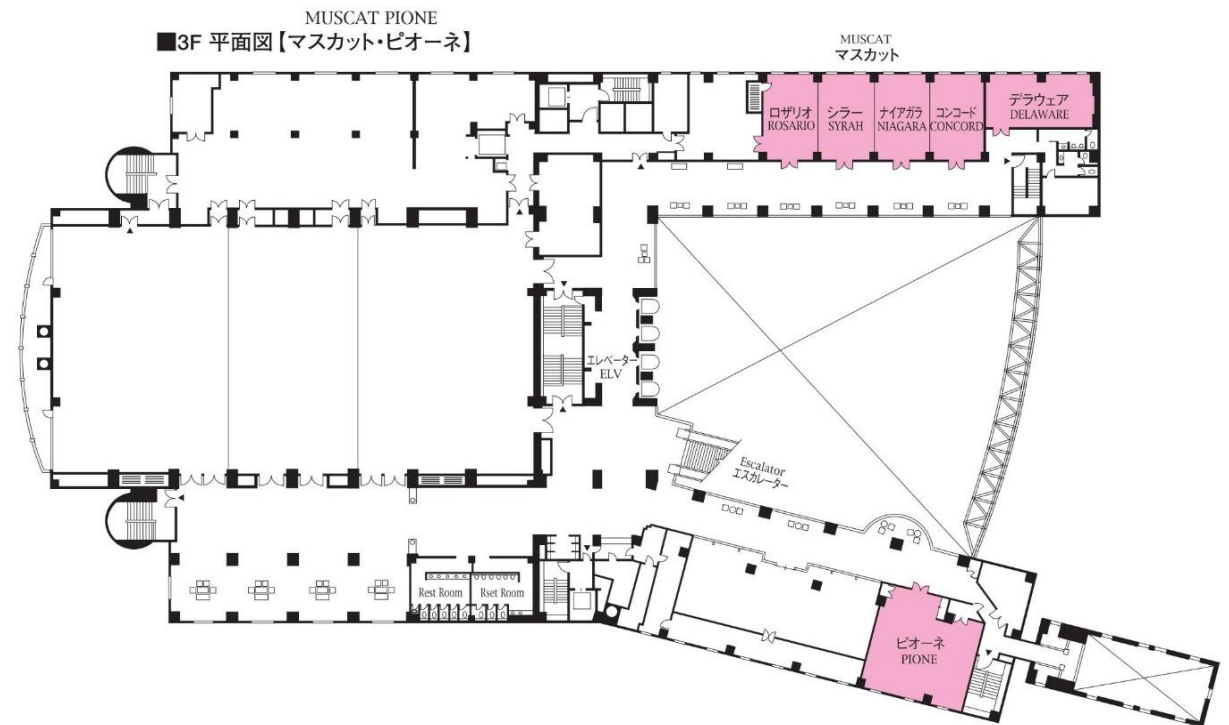

3階

会場名 (ROOM)	奥行 (Depth)	横幅 (Width)	面積 (Area)	天井高 (Height)	会食式 (Dinner)	立食式 (Buffet)	学校式 (School)	劇場式 (Theater)
マスカット (MUSCAT)	9.6m	23.5m	219㎡(66坪)	3.0m	70名	100名	80名	120名
ロザリオ (ROSARIO)	9.6m	5.9m	55㎡(17坪)	3.0m	20名	—	20名	30名
シラー (SYRAH)	9.6m	6.0m	56㎡(17坪)	3.0m	20名	—	20名	30名
ナイアガラ (NIAGARA)	9.6m	6.0m	56㎡(17坪)	3.0m	20名	—	20名	30名
コンコード (CONCORD)	9.6m	5.6m	53㎡(16坪)	3.0m	20名	—	20名	30名
デラウェア(NW) (DELAWARE)	6.3m	11.4m	70㎡(21坪)	2.7m	20名	—	20名	30名
ピオーネ(SW) (PIONE)	11.5m	11.2m	117㎡(36坪)	2.8m	40名	—	30名	40名

※〔適正収容人数〕は、一般的なレイアウトで算出したものですので、実際には付帯設備のレイアウト等により異なります